


План 1-ого этажа. М1:100

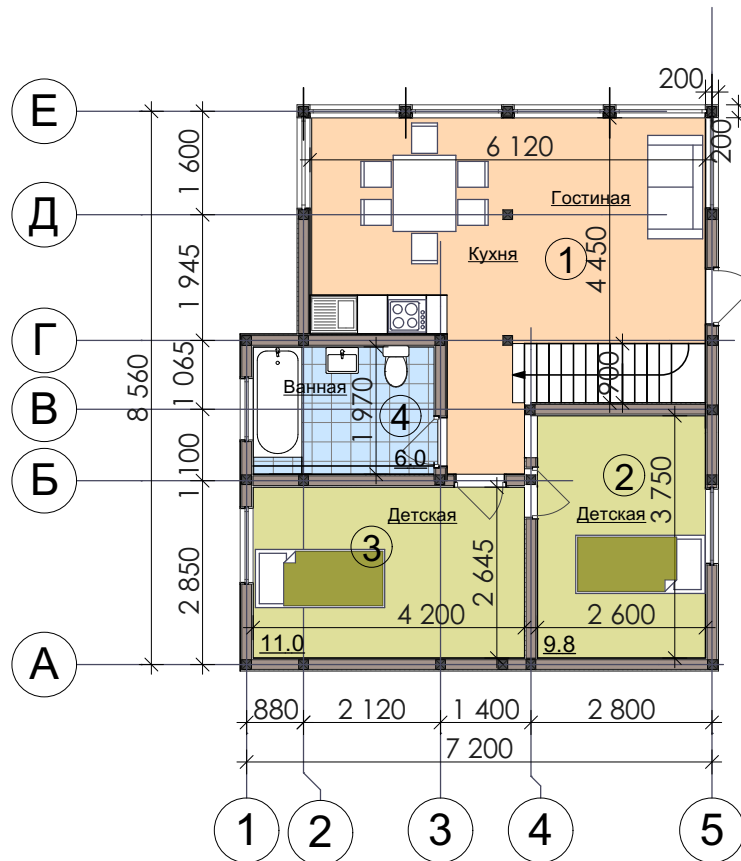

Экспликация помещений

№ пом.	Наименование	Площ. м ²
Экспликация помещений 1-ого этажа		
1	Кухня гостиная	25,5
2	Спальная	9,8
3	Спальная	11,0
4	Ванная	6,0
Итого площадь 1 -ого этажа в пределах наруж.стен:		55,5

Изм. Кол.уч						
Рук. группы	Федотов Е.В.			Стадия	Лист	Листов
Разработал	Авдониная Е.Е.			ПД	11	
Заказчик				Отделочный план 1-ого этажа.		ООО "Градстрой33"